


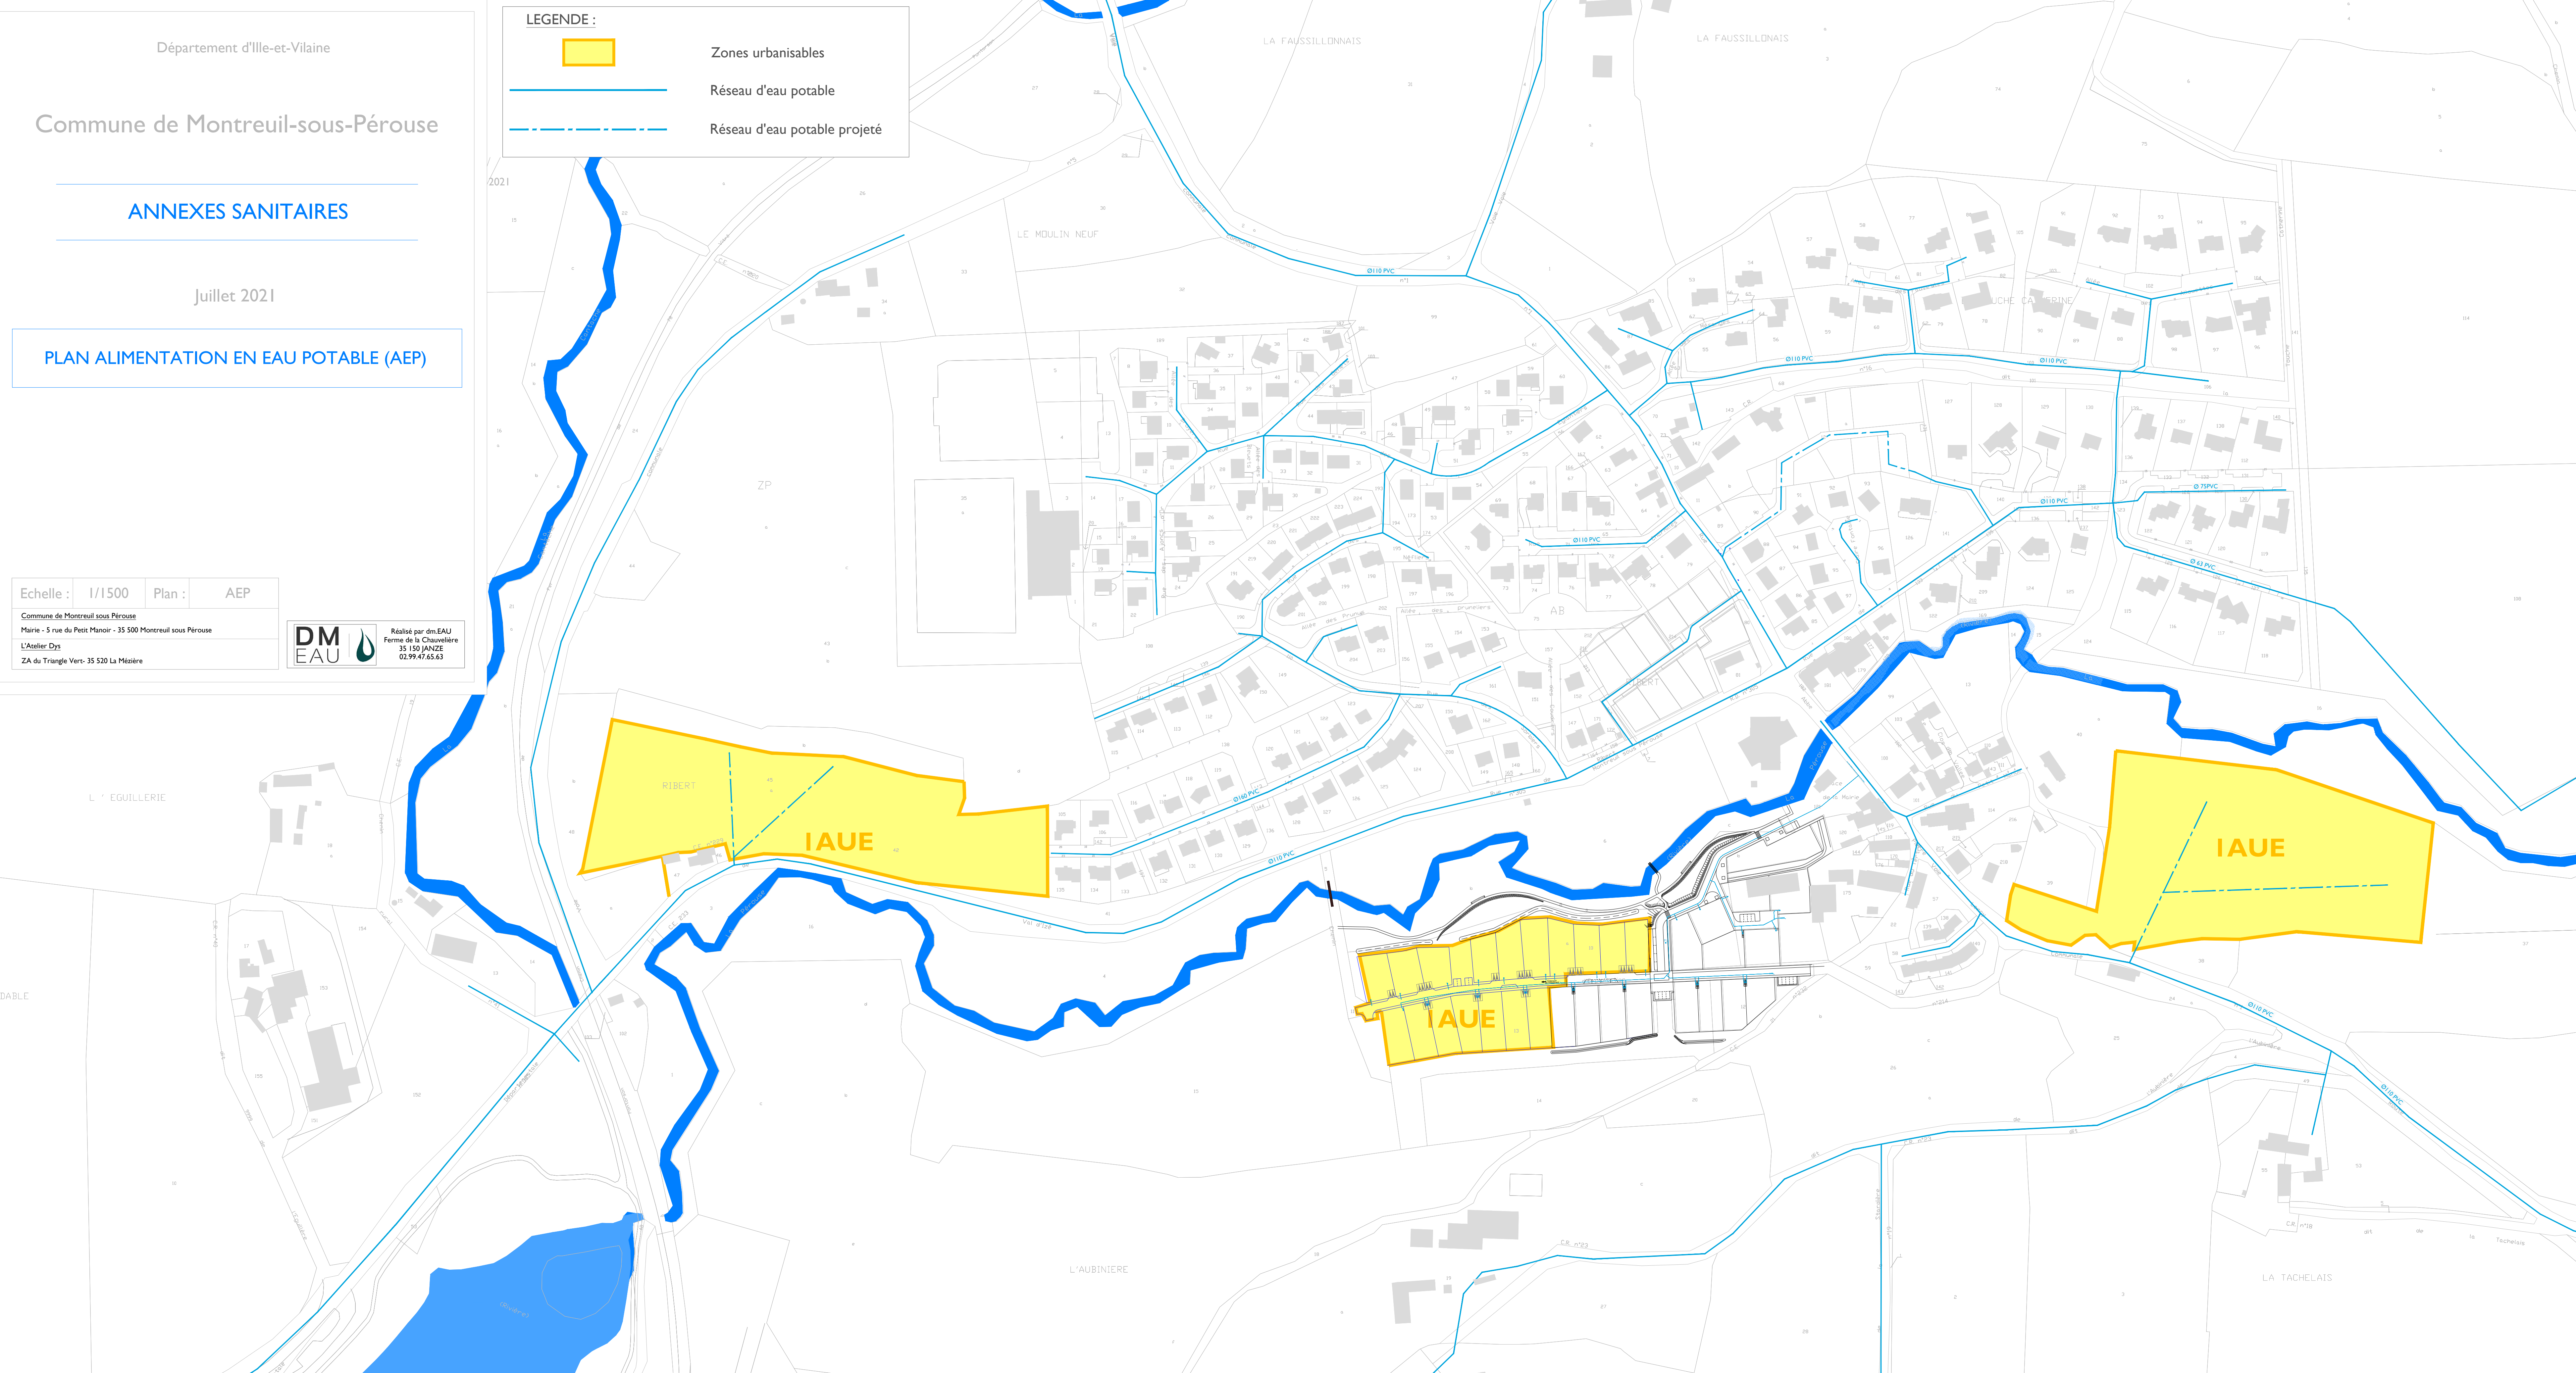

Département d'Ille-et-Vilaine

Commune de Montreuil-sous-Pérouse

ANNEXES SANITAIRES

Juillet 2021

PLAN ALIMENTATION EN EAU POTABLE (AEP)

Echelle : 1/1500 Plan : AEP

Commune de Montreuil sous Pérouse
Mairie - 5 rue du Petit Manoir - 35 500 Montreuil sous Pérouse
L'Atelier Dys
ZA du Triangle Vert- 35 520 La Mézière



Réalisé par dm.EAU
Ferme de la Chauvelière
35 150 JANZE
02.99.47.65.63